

Staal-beton constructies in de praktijk

Bianca Oostdam
13-05-2025

IMd
Raadgevende
Ingenieurs





Waarom staal-beton?

- Zwaar belaste elementen
- Beperken van afmetingen en materiaal
- Brandwerendheid en of geluidseisen

Projectvoorbeeld: Amadeus


IMd







Waarom staal-beton?


- Handhaven van bestaande op staal gefundeerde kelder
- Beperken van afmetingen en materiaal in geïntegreerde spanten

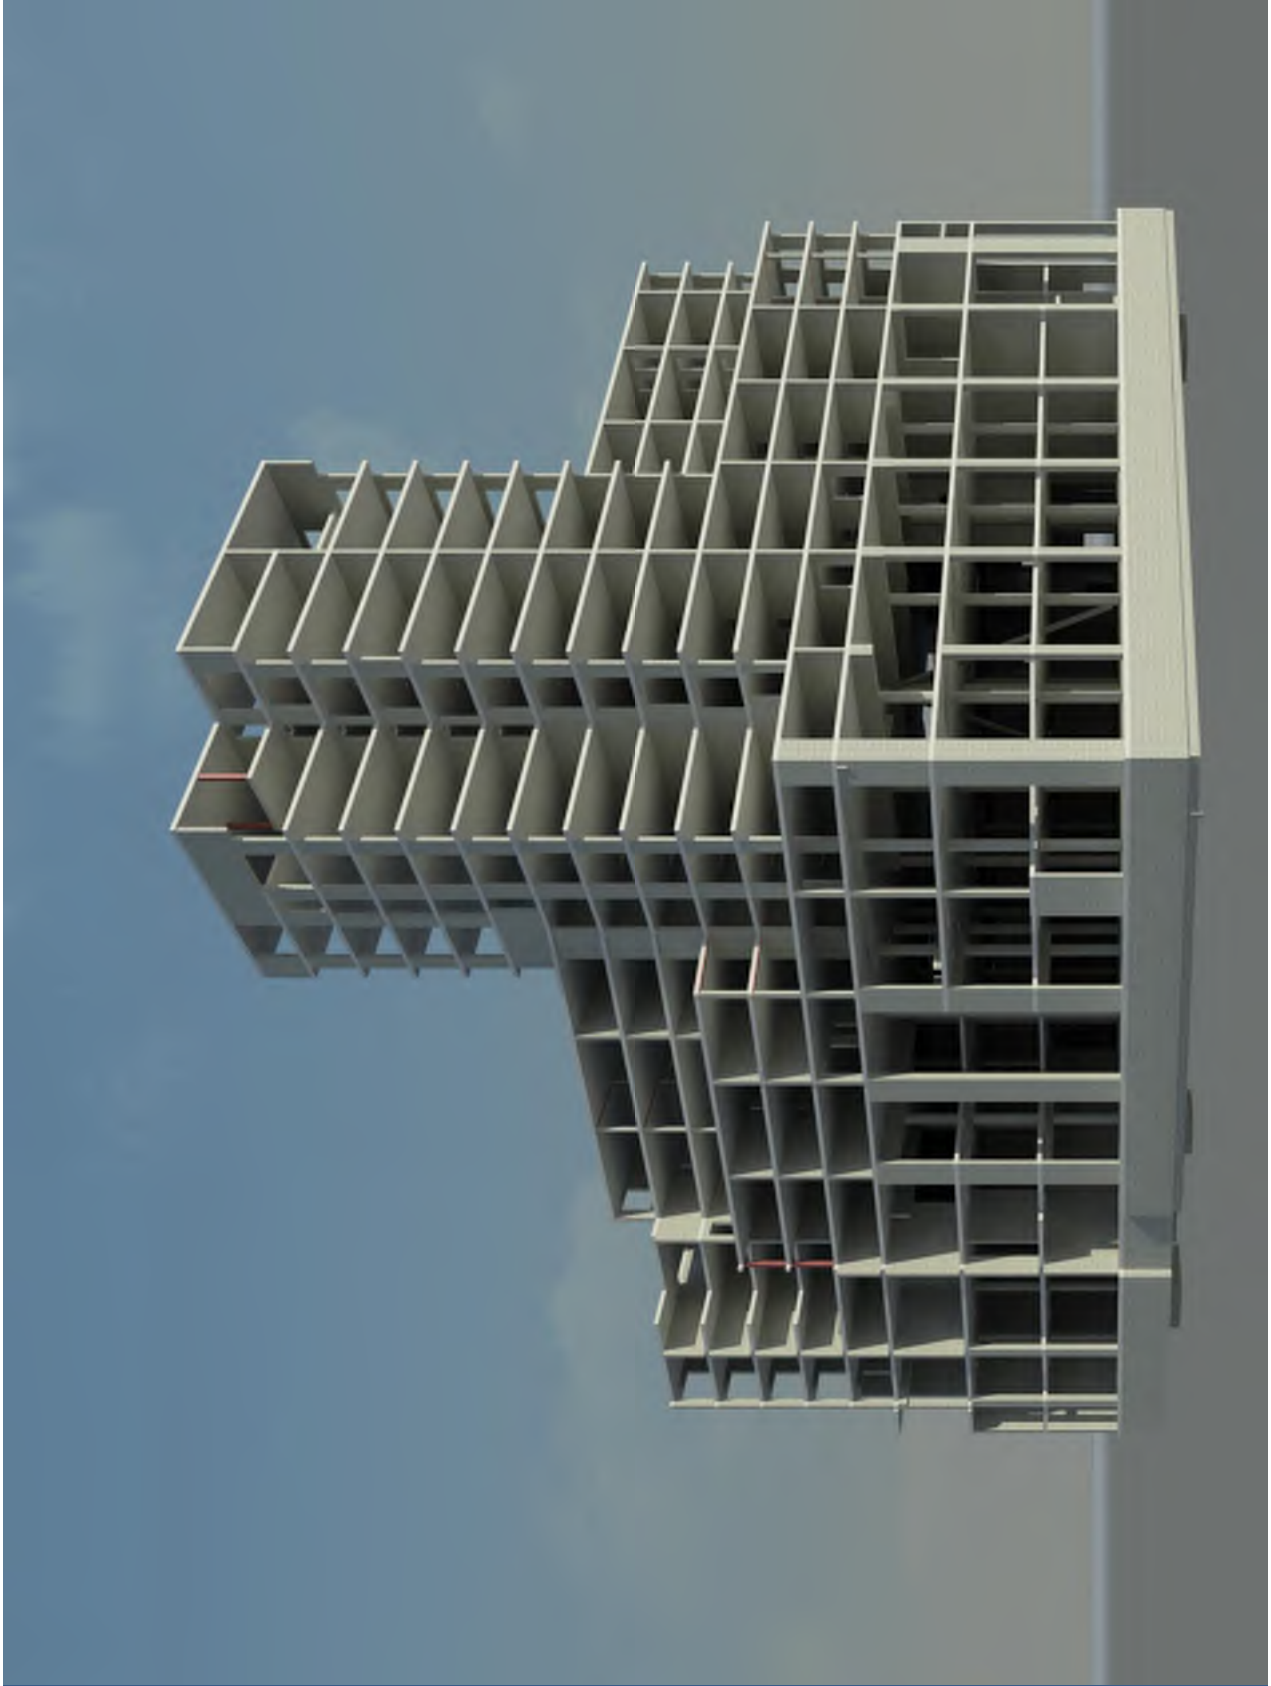

Commercieel laag 0 t/m 2

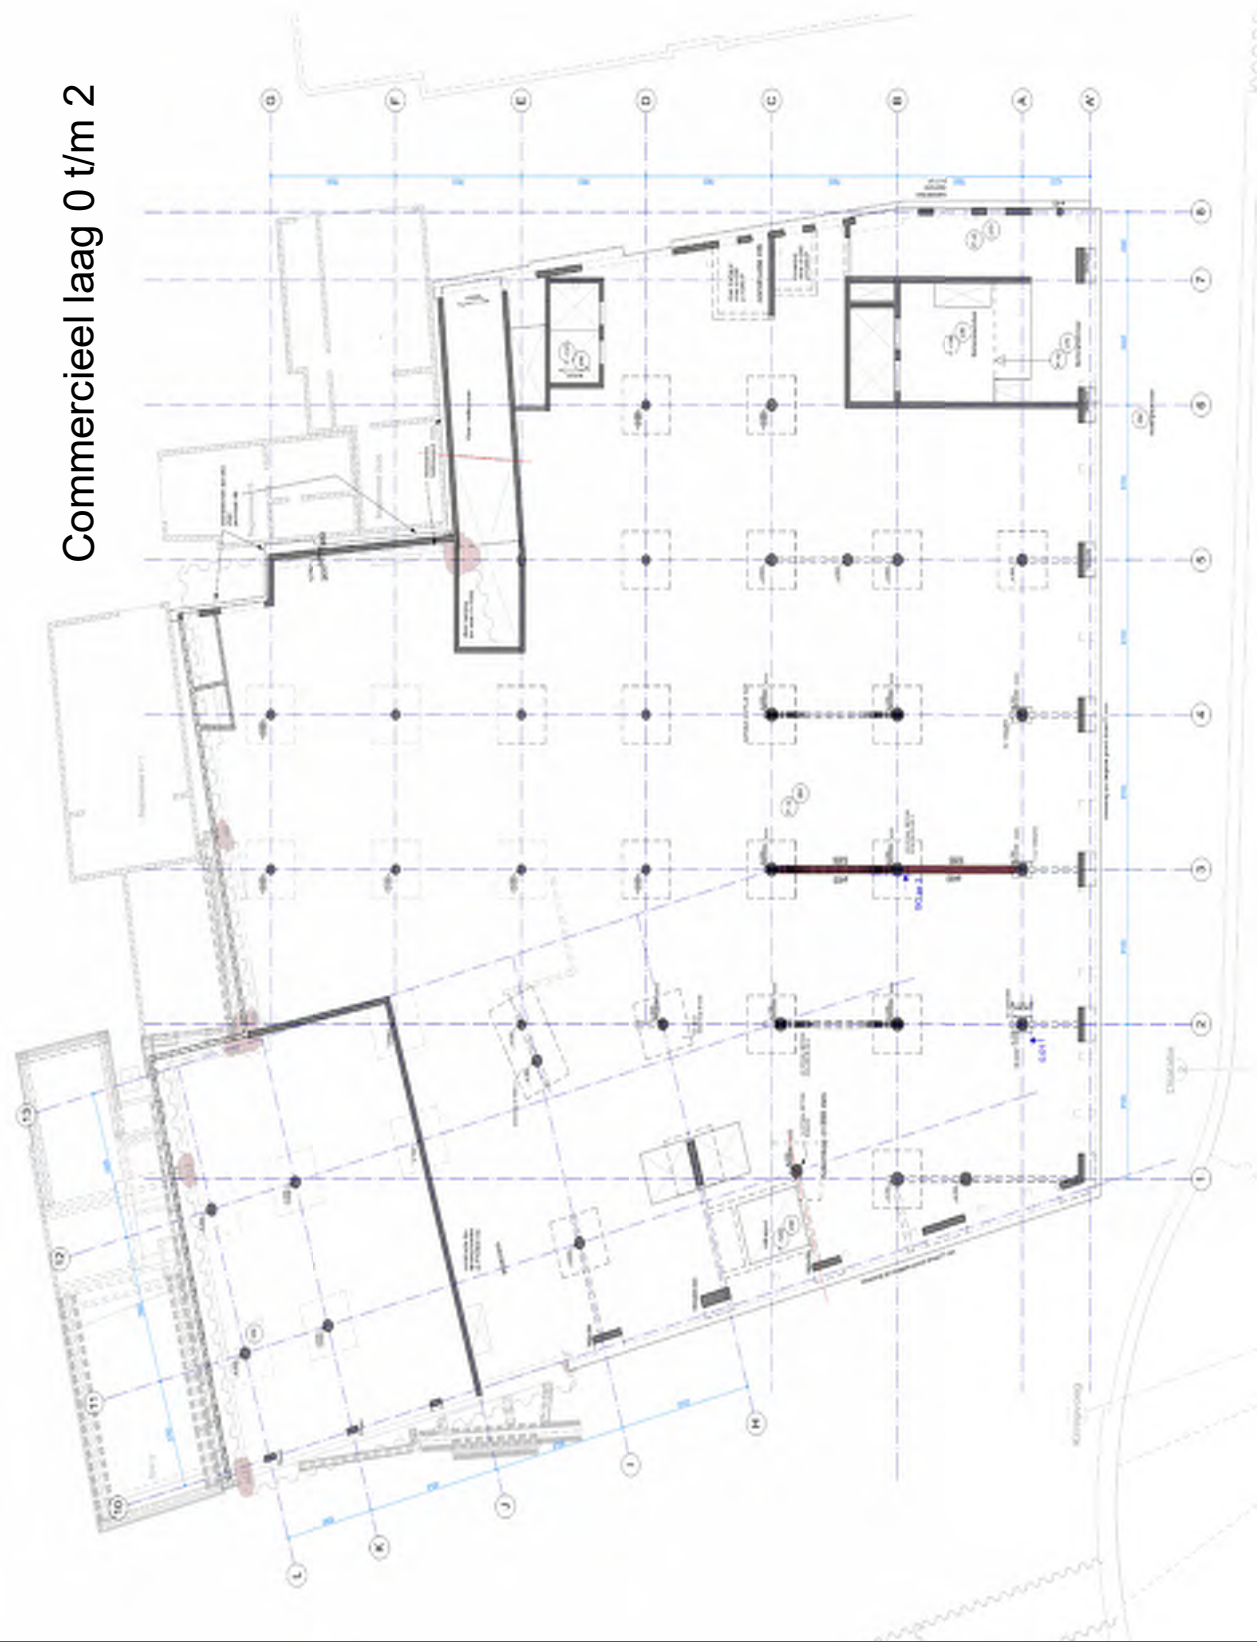


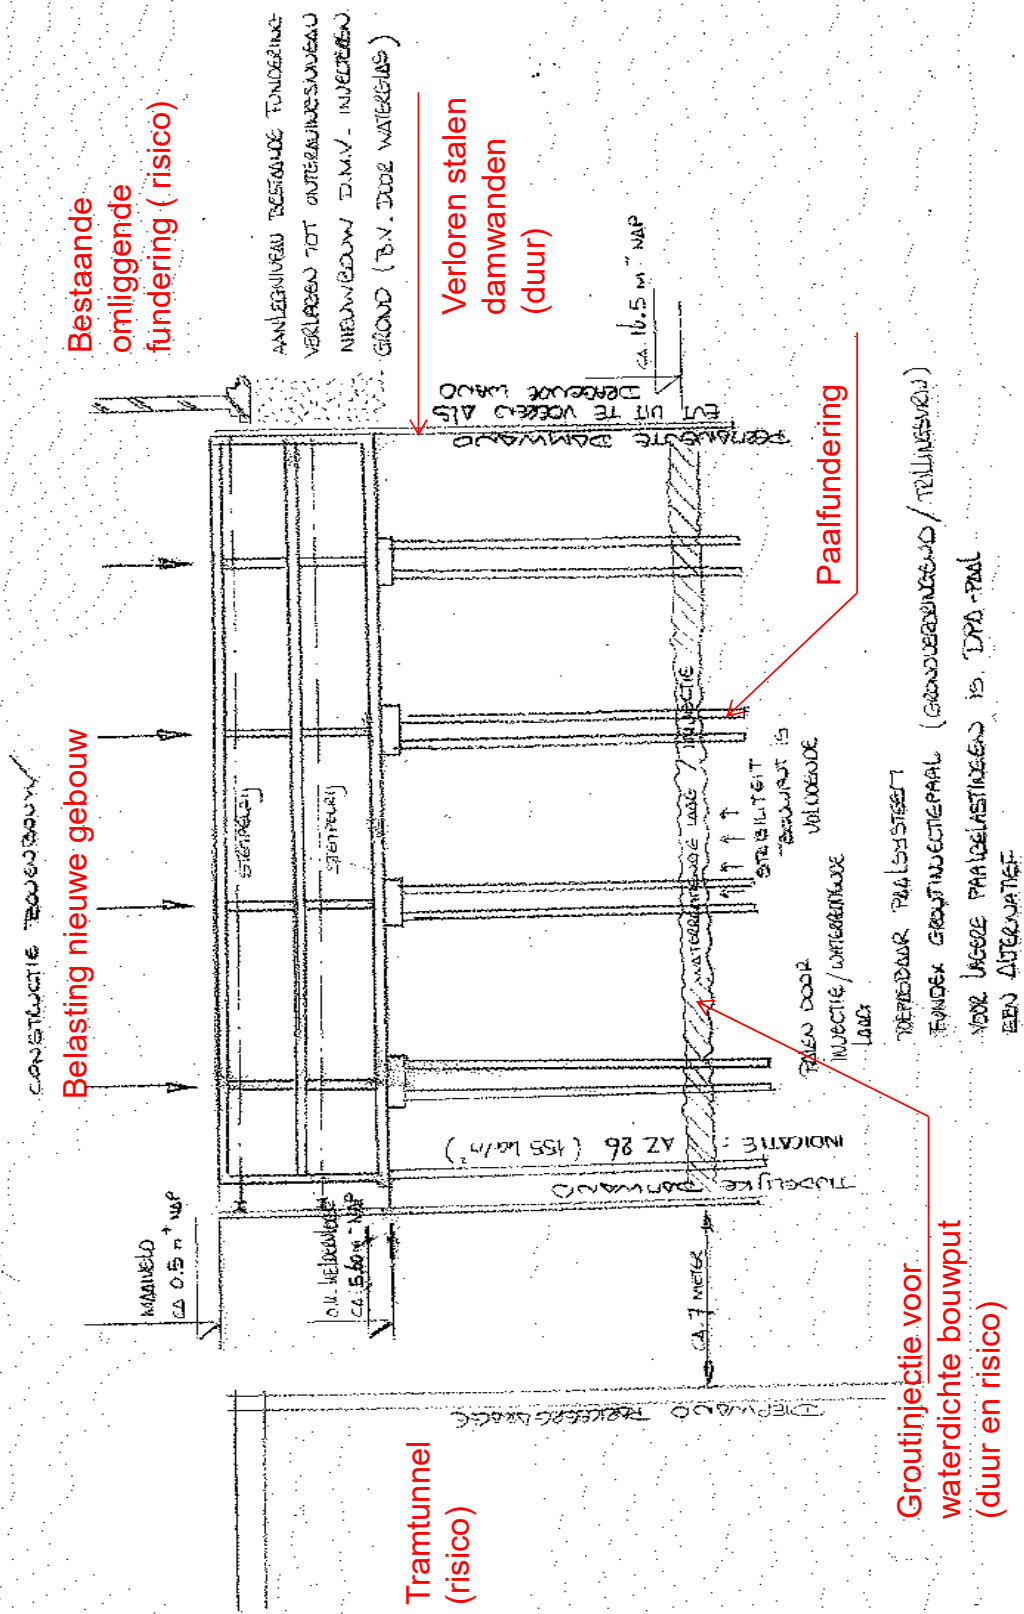

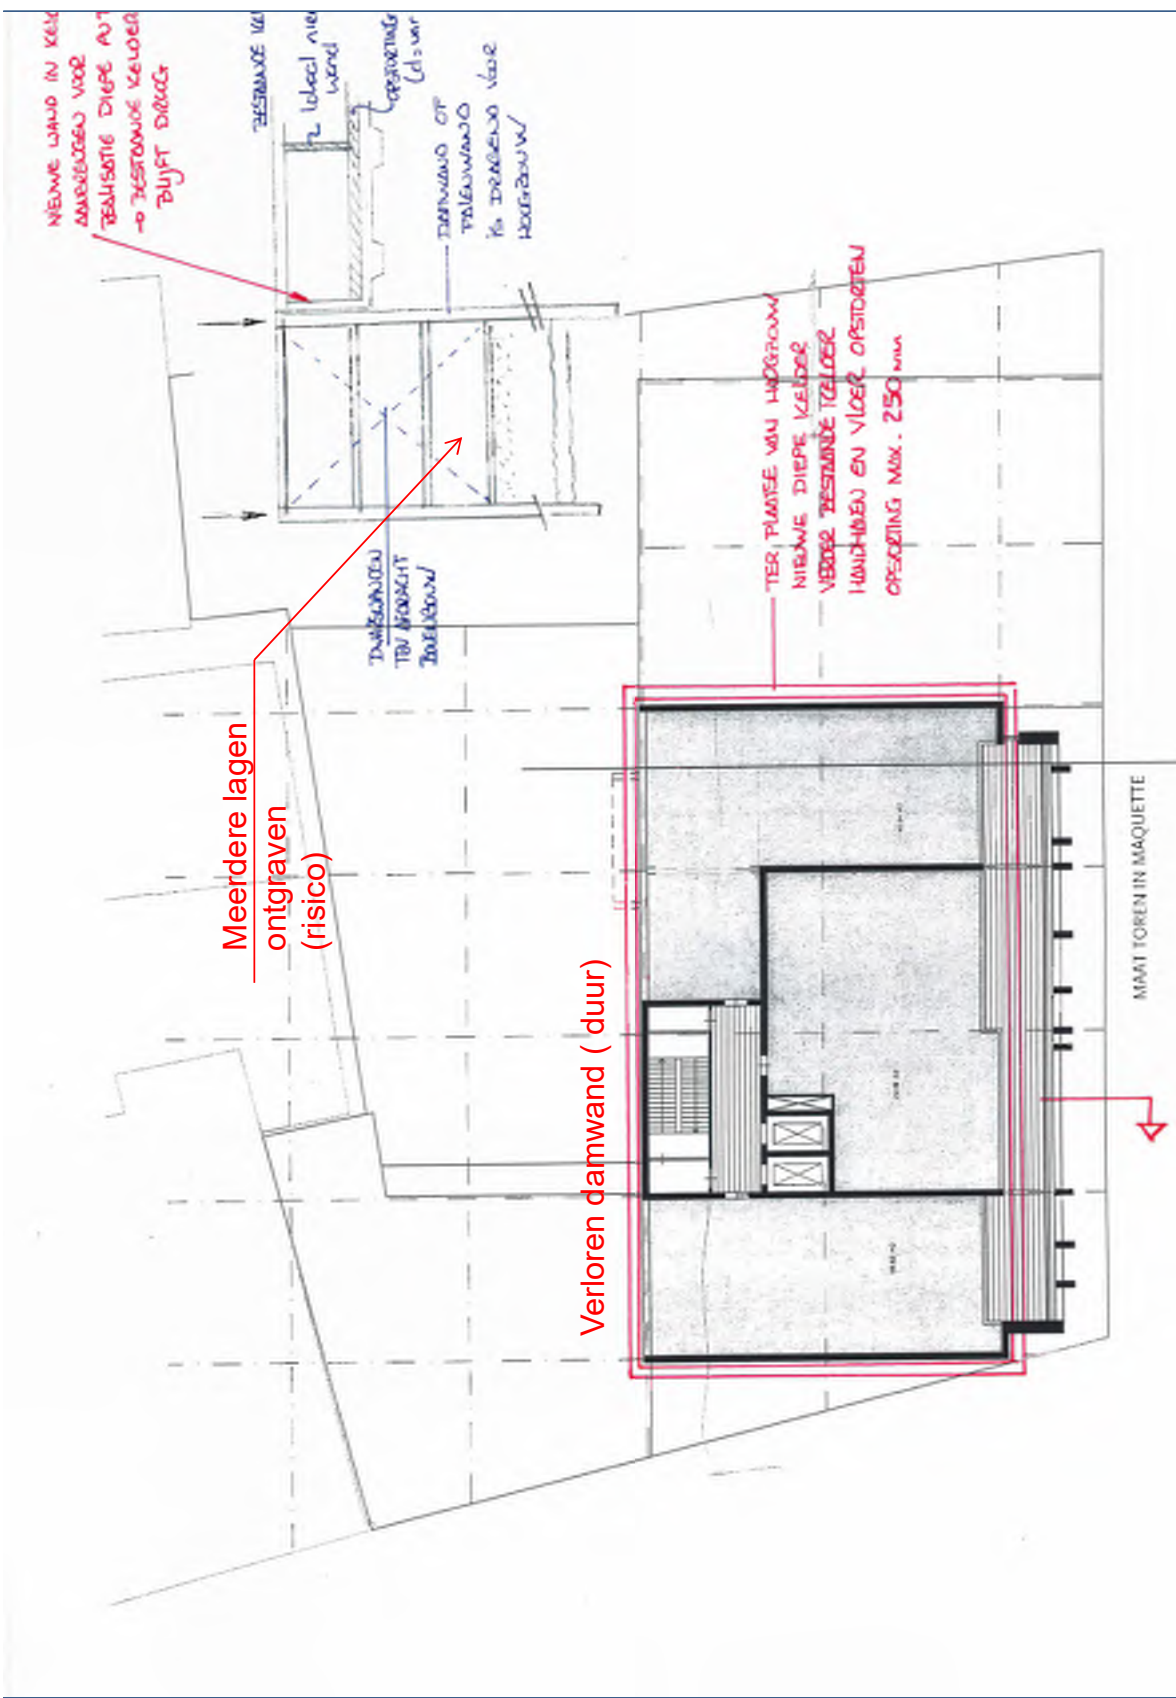


VARIANT 3

Lastspreiding door de kelderwand


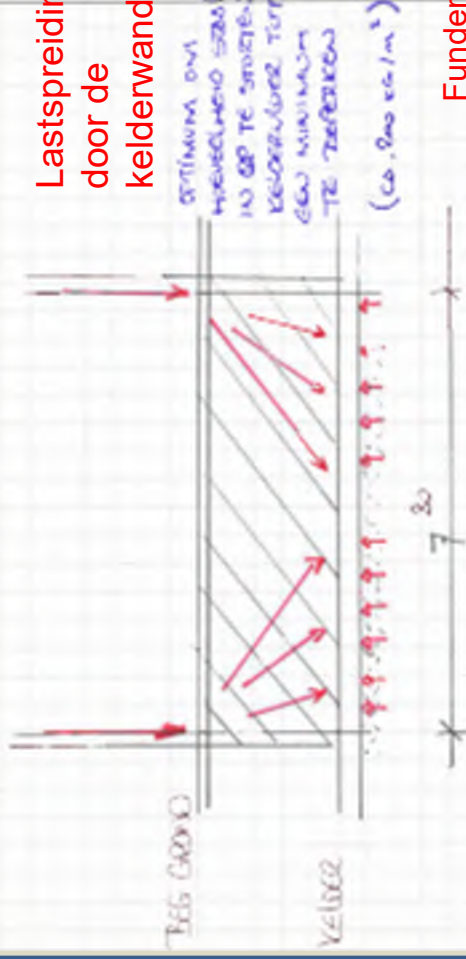


Fundering direct op zandlaag, geen paalfundatie nodig

Dikkere keldervloer nodig

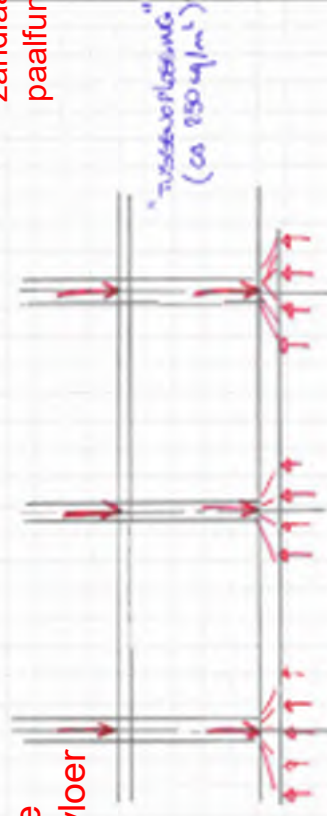

Lastspreiding door keldervloer

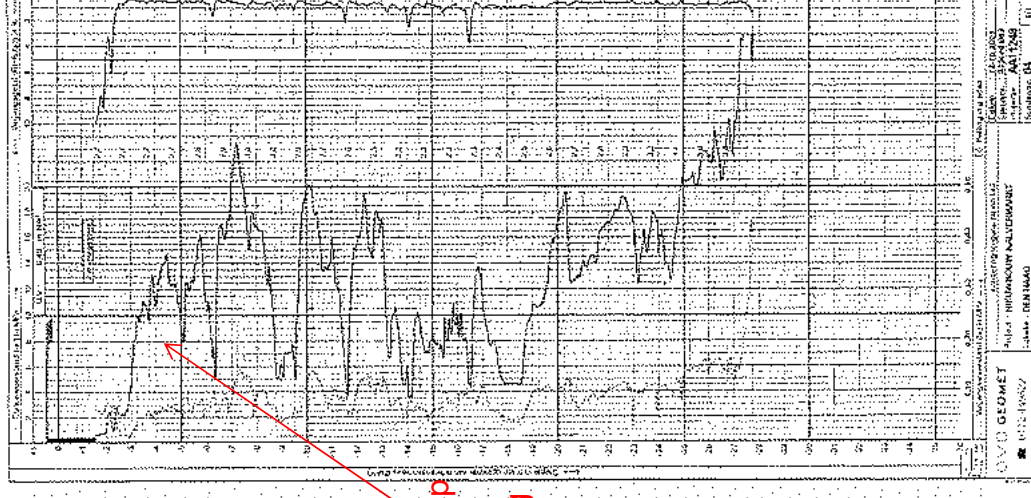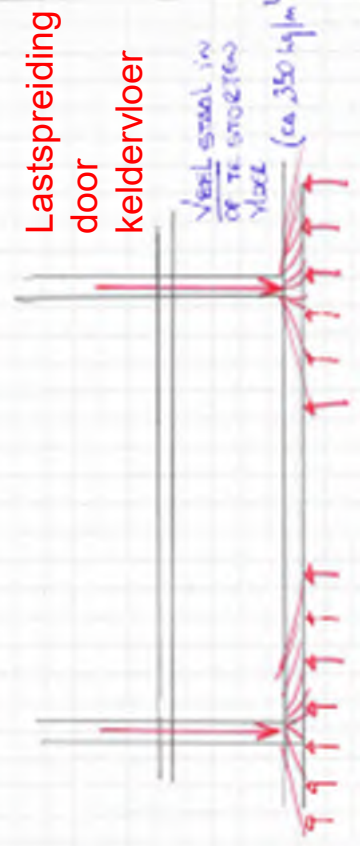


VARIANT 4

Conclusie variantenonderzoek



- Variant 1: 50 plaatsen - € 480,-/m²
- Variant 2: 105 plaatsen - € 902,-/m²
- Variant 3: 83 plaatsen - € 650,-/m²
- Variant 4: 50 plaatsen - € 320,-/m²

Conclusie:

Geen risicovolle bouwput, minder bouwtijd en minder kosten

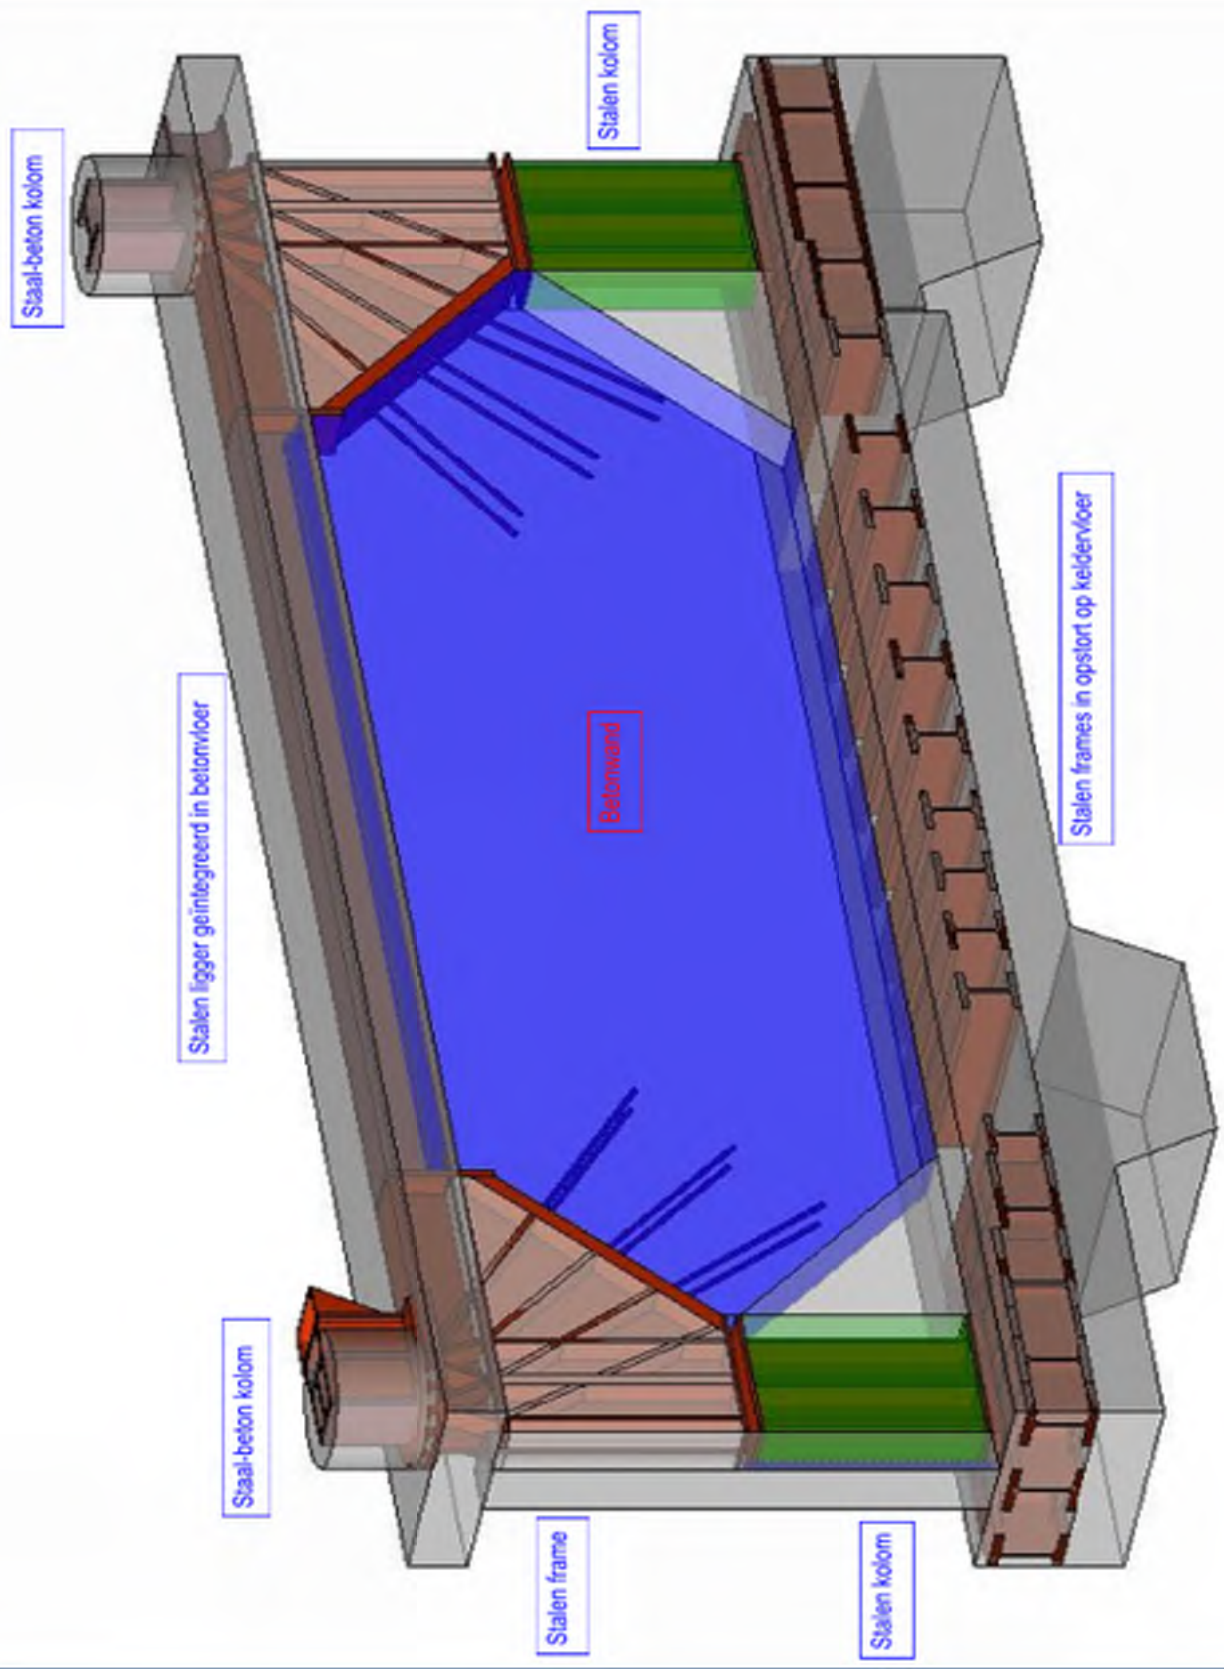



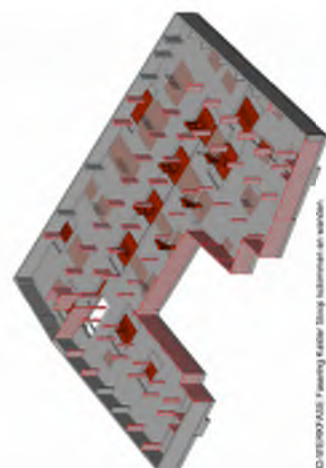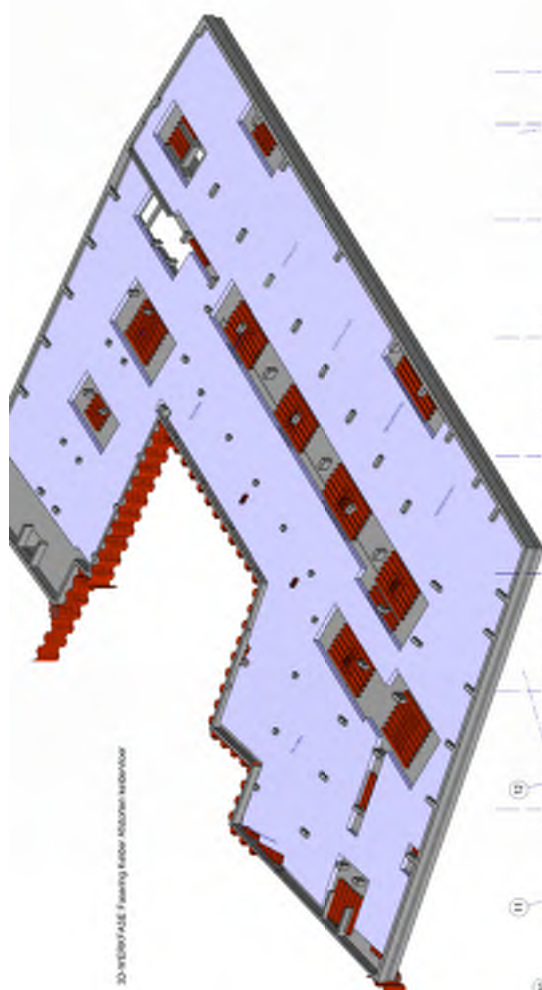

IMd

Architekt

Architekt

Fassade Volume 01 Außen-Ansicht

U-1,00W








Projectvoorbeeld: Bedrijfspanand Lely

IMd




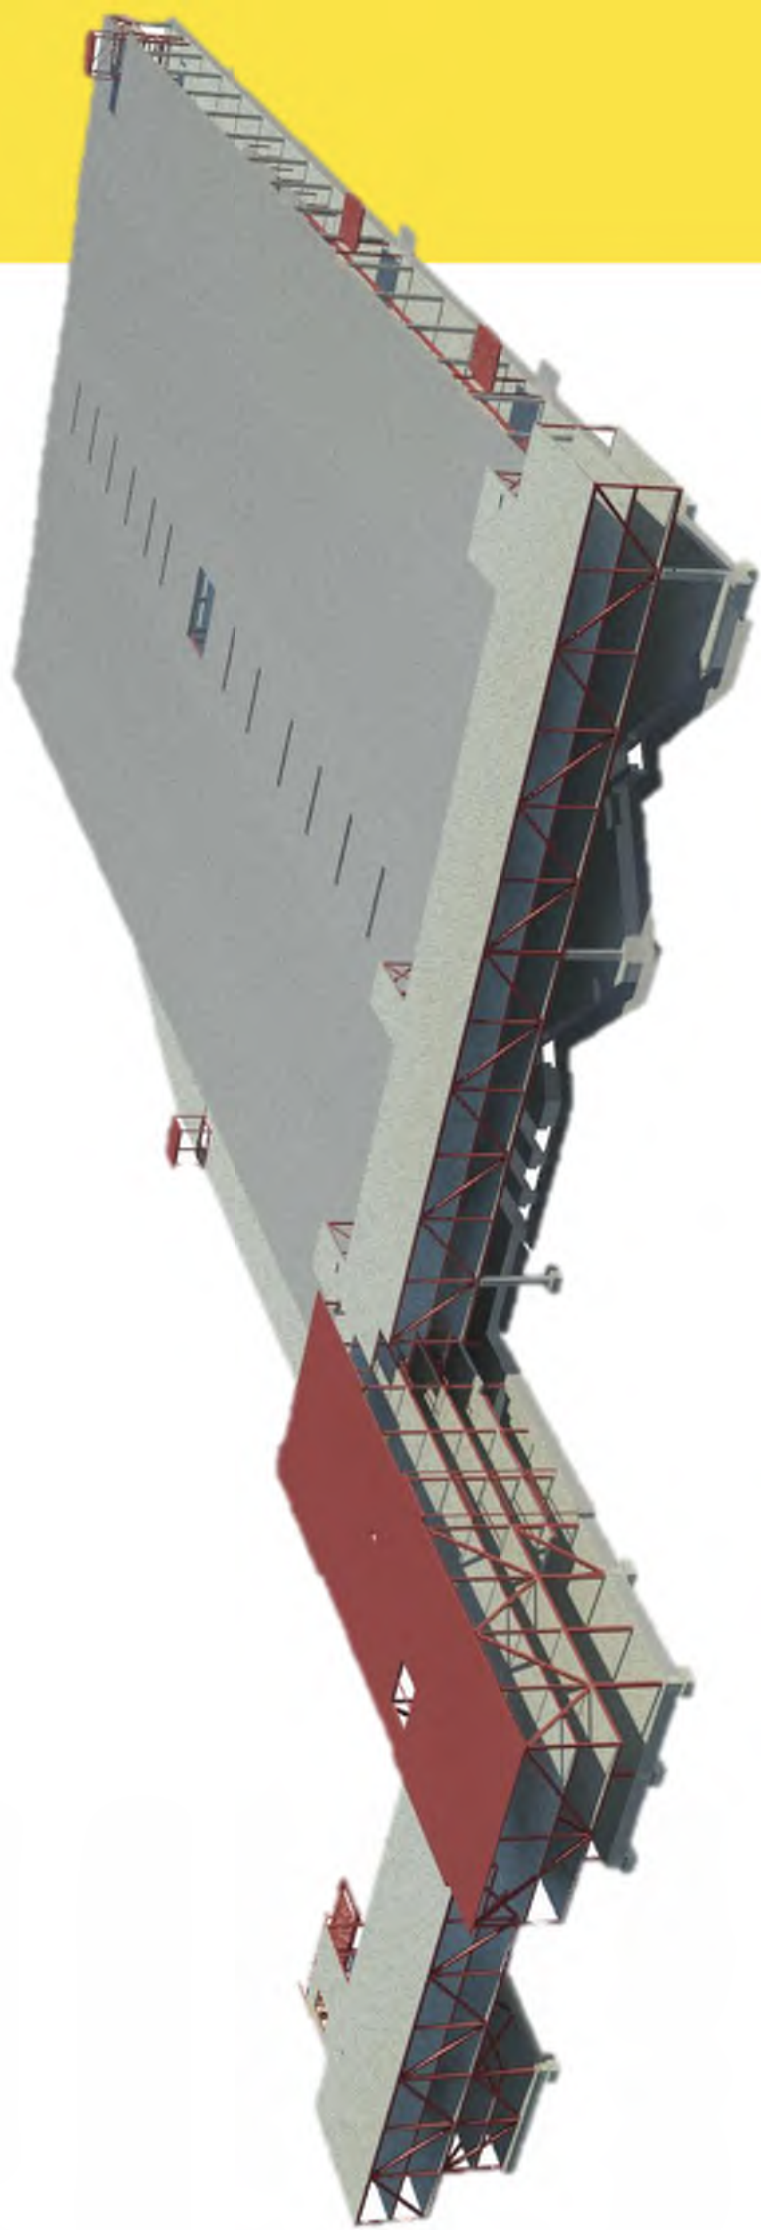



Waarom staal-beton?

- **Beperken van afmetingen profielen in vakwerk**

Verhouding 1:5
81 ton per vakwerk

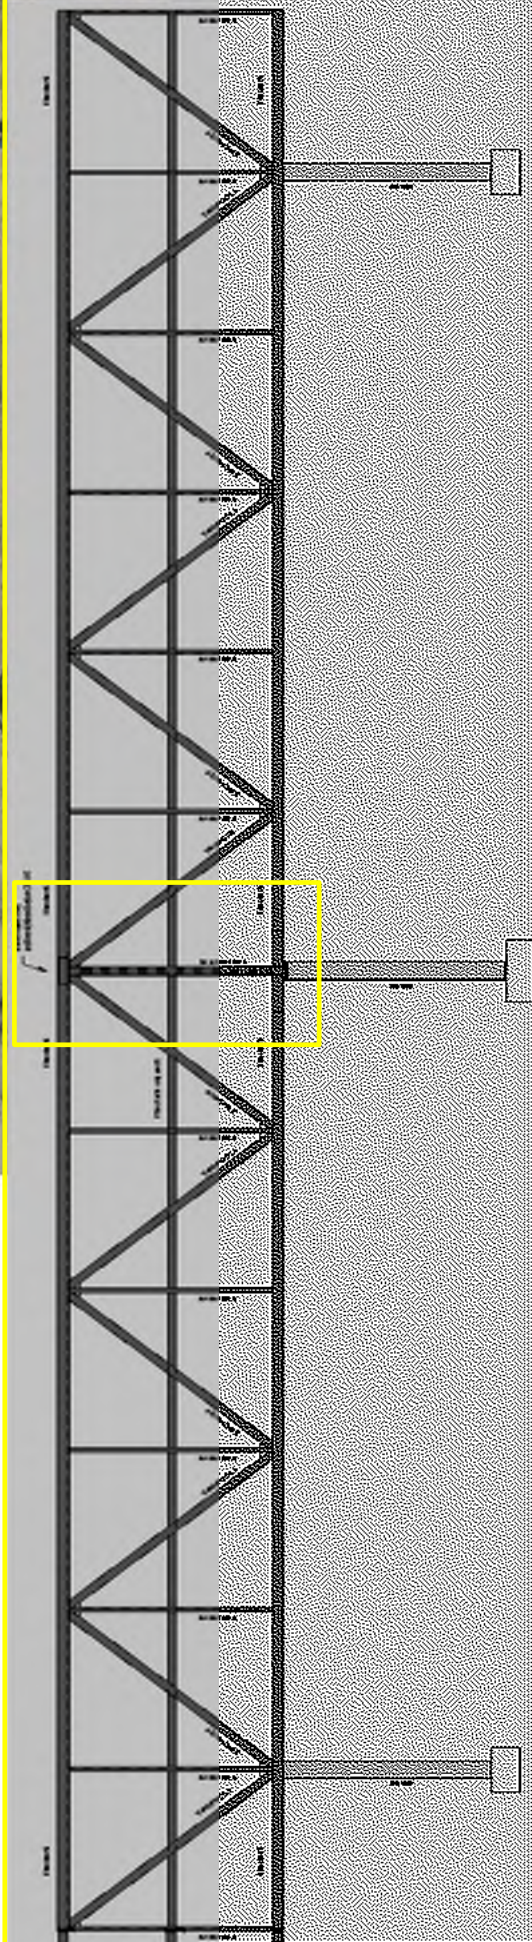


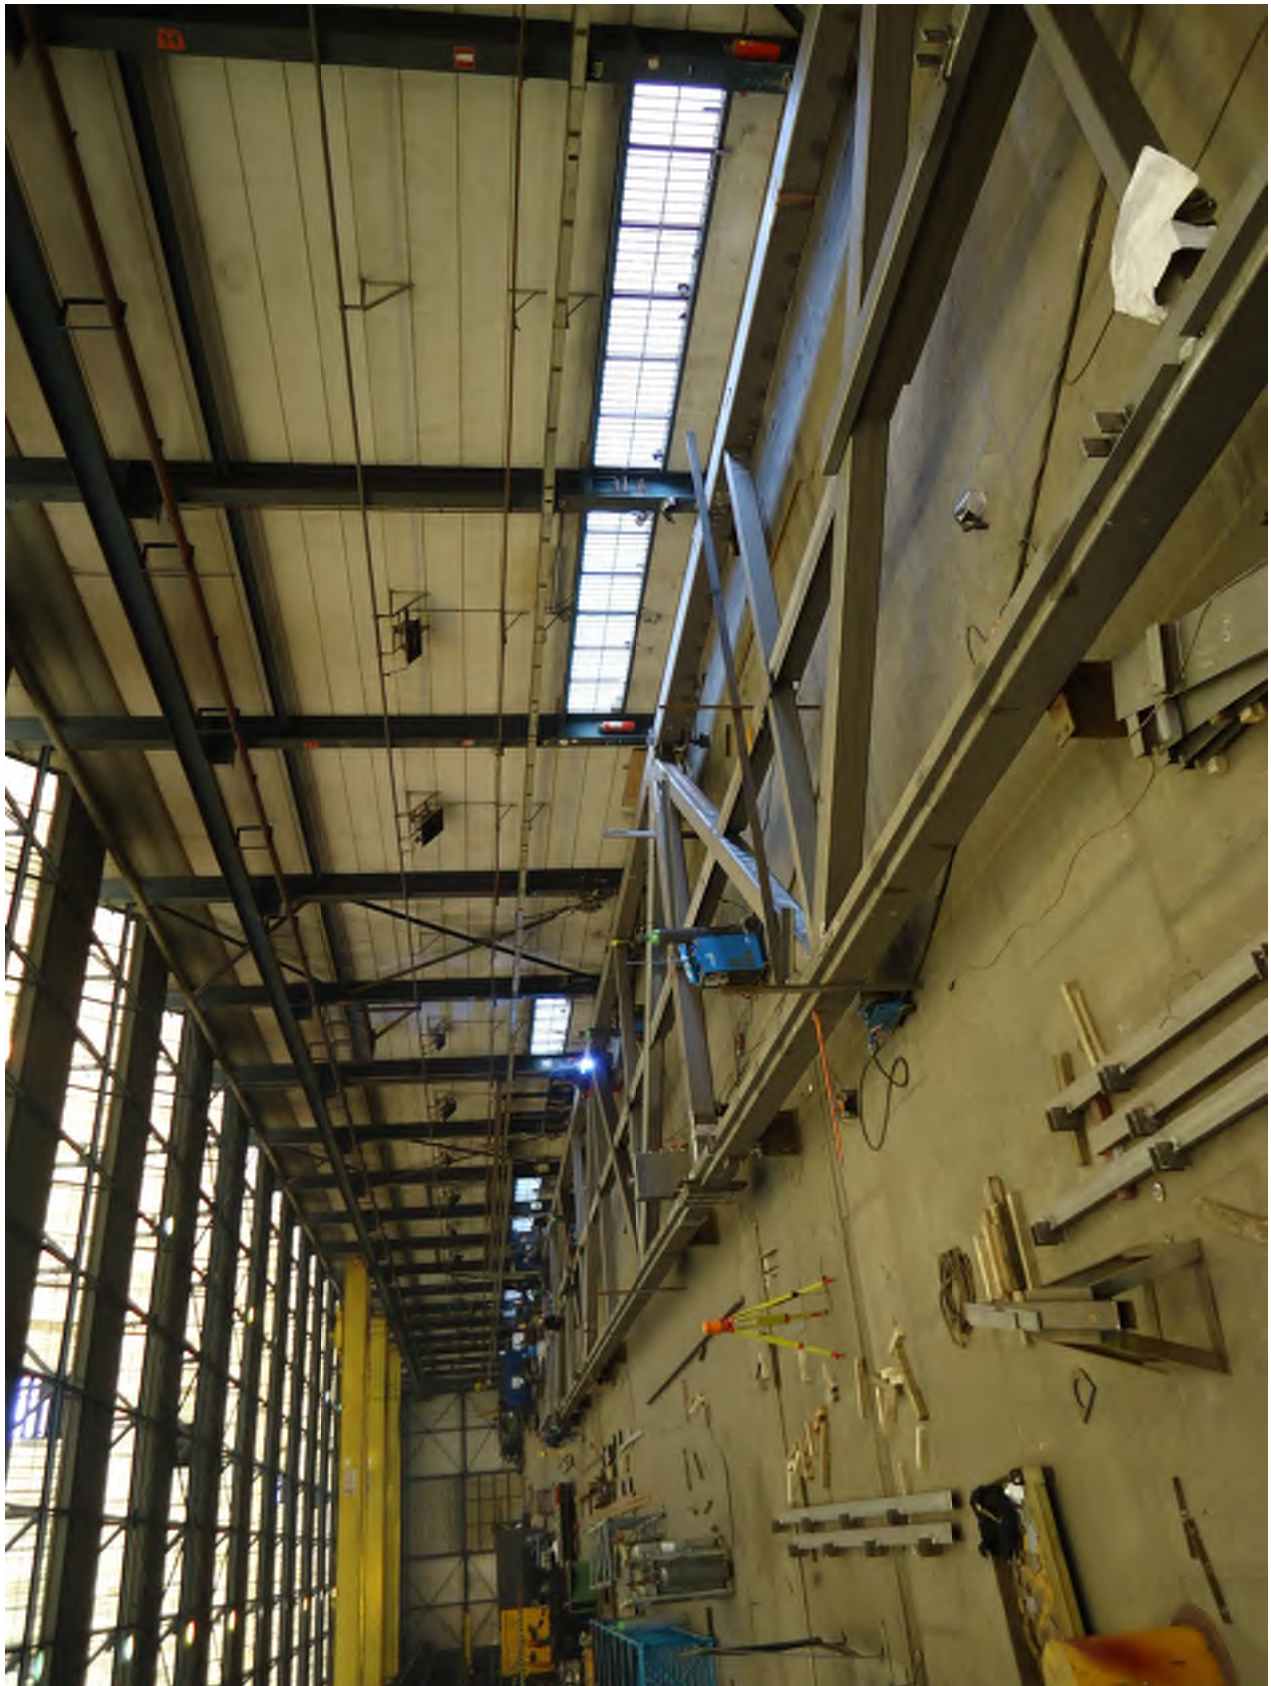

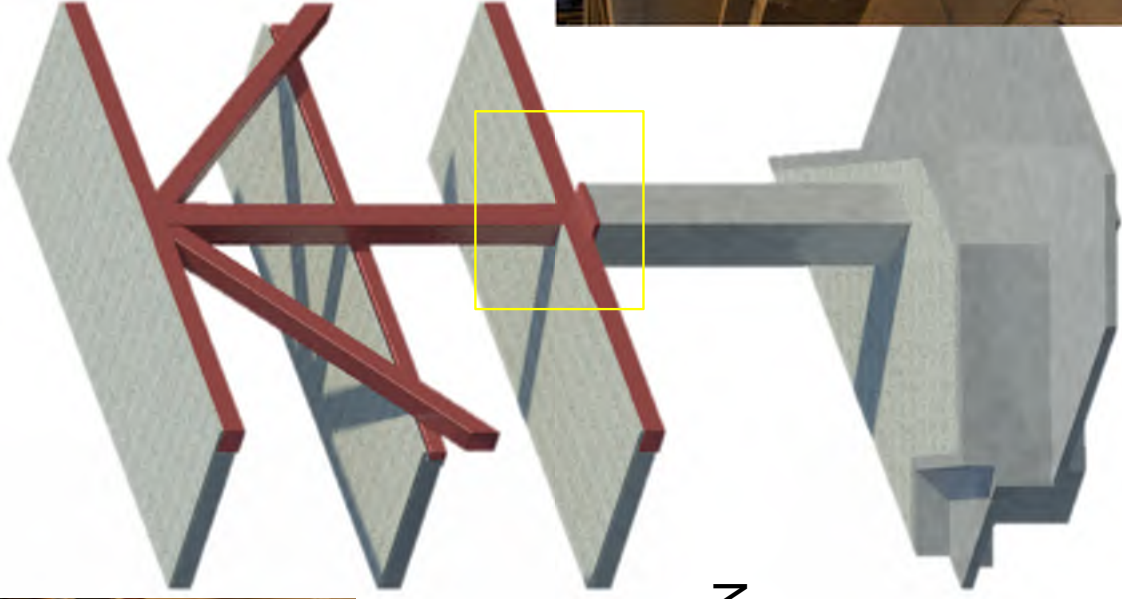

K400.400.20 met 16 MN



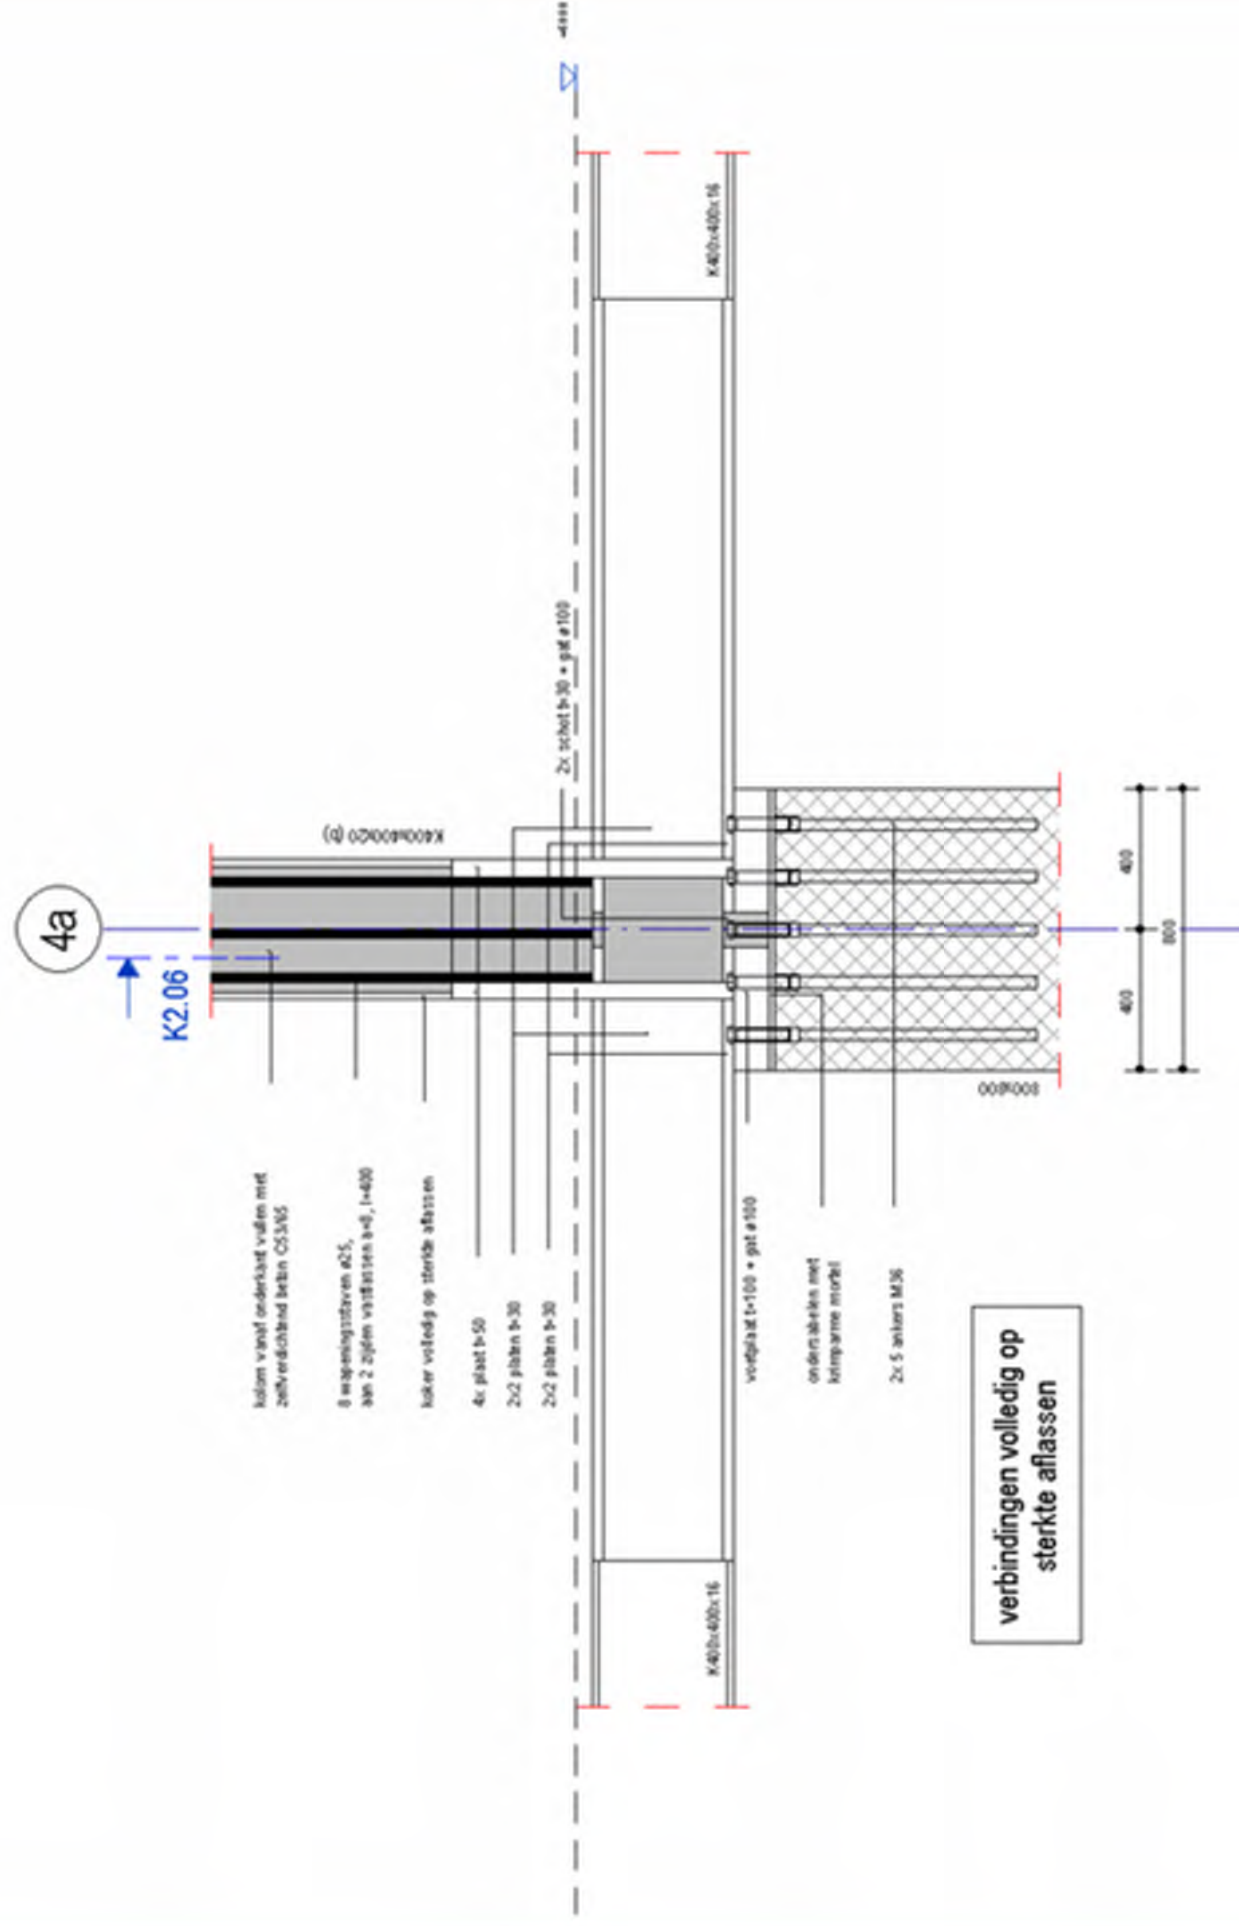

Projectvoorbeeld: Het Platform

IMd



Ontwerp: VenhoevenCS architecture+urbanism. Beeld: A2 Studio.

Waarom staal-beton?

- **Beperken van afmetingen van kolommen bus- en tramplatform**
- **Antwoord op brandwerendheid- en trillingseisen**

Hoog
Catharijne




Utrecht cs

Theater



BOVENCONSTRUCTIE

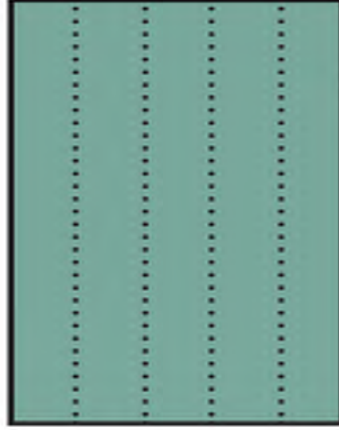

TUSSENCONSTRUCTIE

overgang constructie tussen stramen van de bovengelegen woningen en het stramen van de tafelconstructie

TAFELCONSTRUCTIE



